



DOCUMENTO N°2 – PLANOS

**ÍNDICE**

1.1. Plano de Situación

1.2. Plano de Localización

2.1. Plano de Conjunto con Alzado Esquemático.

2.2. Plano de Conjunto Director de Hojas.

3. Plano de Planta con Ortofoto.

4. Planos de Perfil Longitudinal.

5. Planos de Trazado.

6. Planos de Planta.

7.1. Plano de Planta de Intersección.

7.2. Plano de Planta de Glorieta.

8. Planos de Sección Tipo.

9. Planos de Perfiles Transversales.

10. Planos de Planta de Drenaje.

10.D. Planos de Detalle de Drenaje.

11.1. Planos de Planta de Señalización.

11.2. Planos de Detalle de Señalización de Intersección.



11.3. Planos de Detalle de Señalización de Glorieta.


11.D. Planos de Detalle de Señalización.

12. Planos de Revegetación.

13. Planos de Expropiaciones.

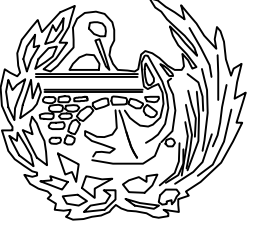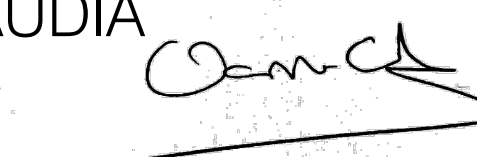

	ESCUELA TECNICA SUPERIOR DE INGENIEROS DE CAMINOS, CANALES Y PUERTOS UNIVERSIDAD DE CANTABRIA	TIPO TRABAJO FIN DE GRADO	TITULO MEJORA DE LA CA-682	TERMINO MUNICIPAL VOTO	TITULO DEL PLANO SITUACIÓN	AUTOR OANA CLAUDIA BADEA 	ESCALA SE	FECHA Septiembre 2019	PLANO 1.1
				PROVINCIA CANTABRIA					HOJA 1 DE 1

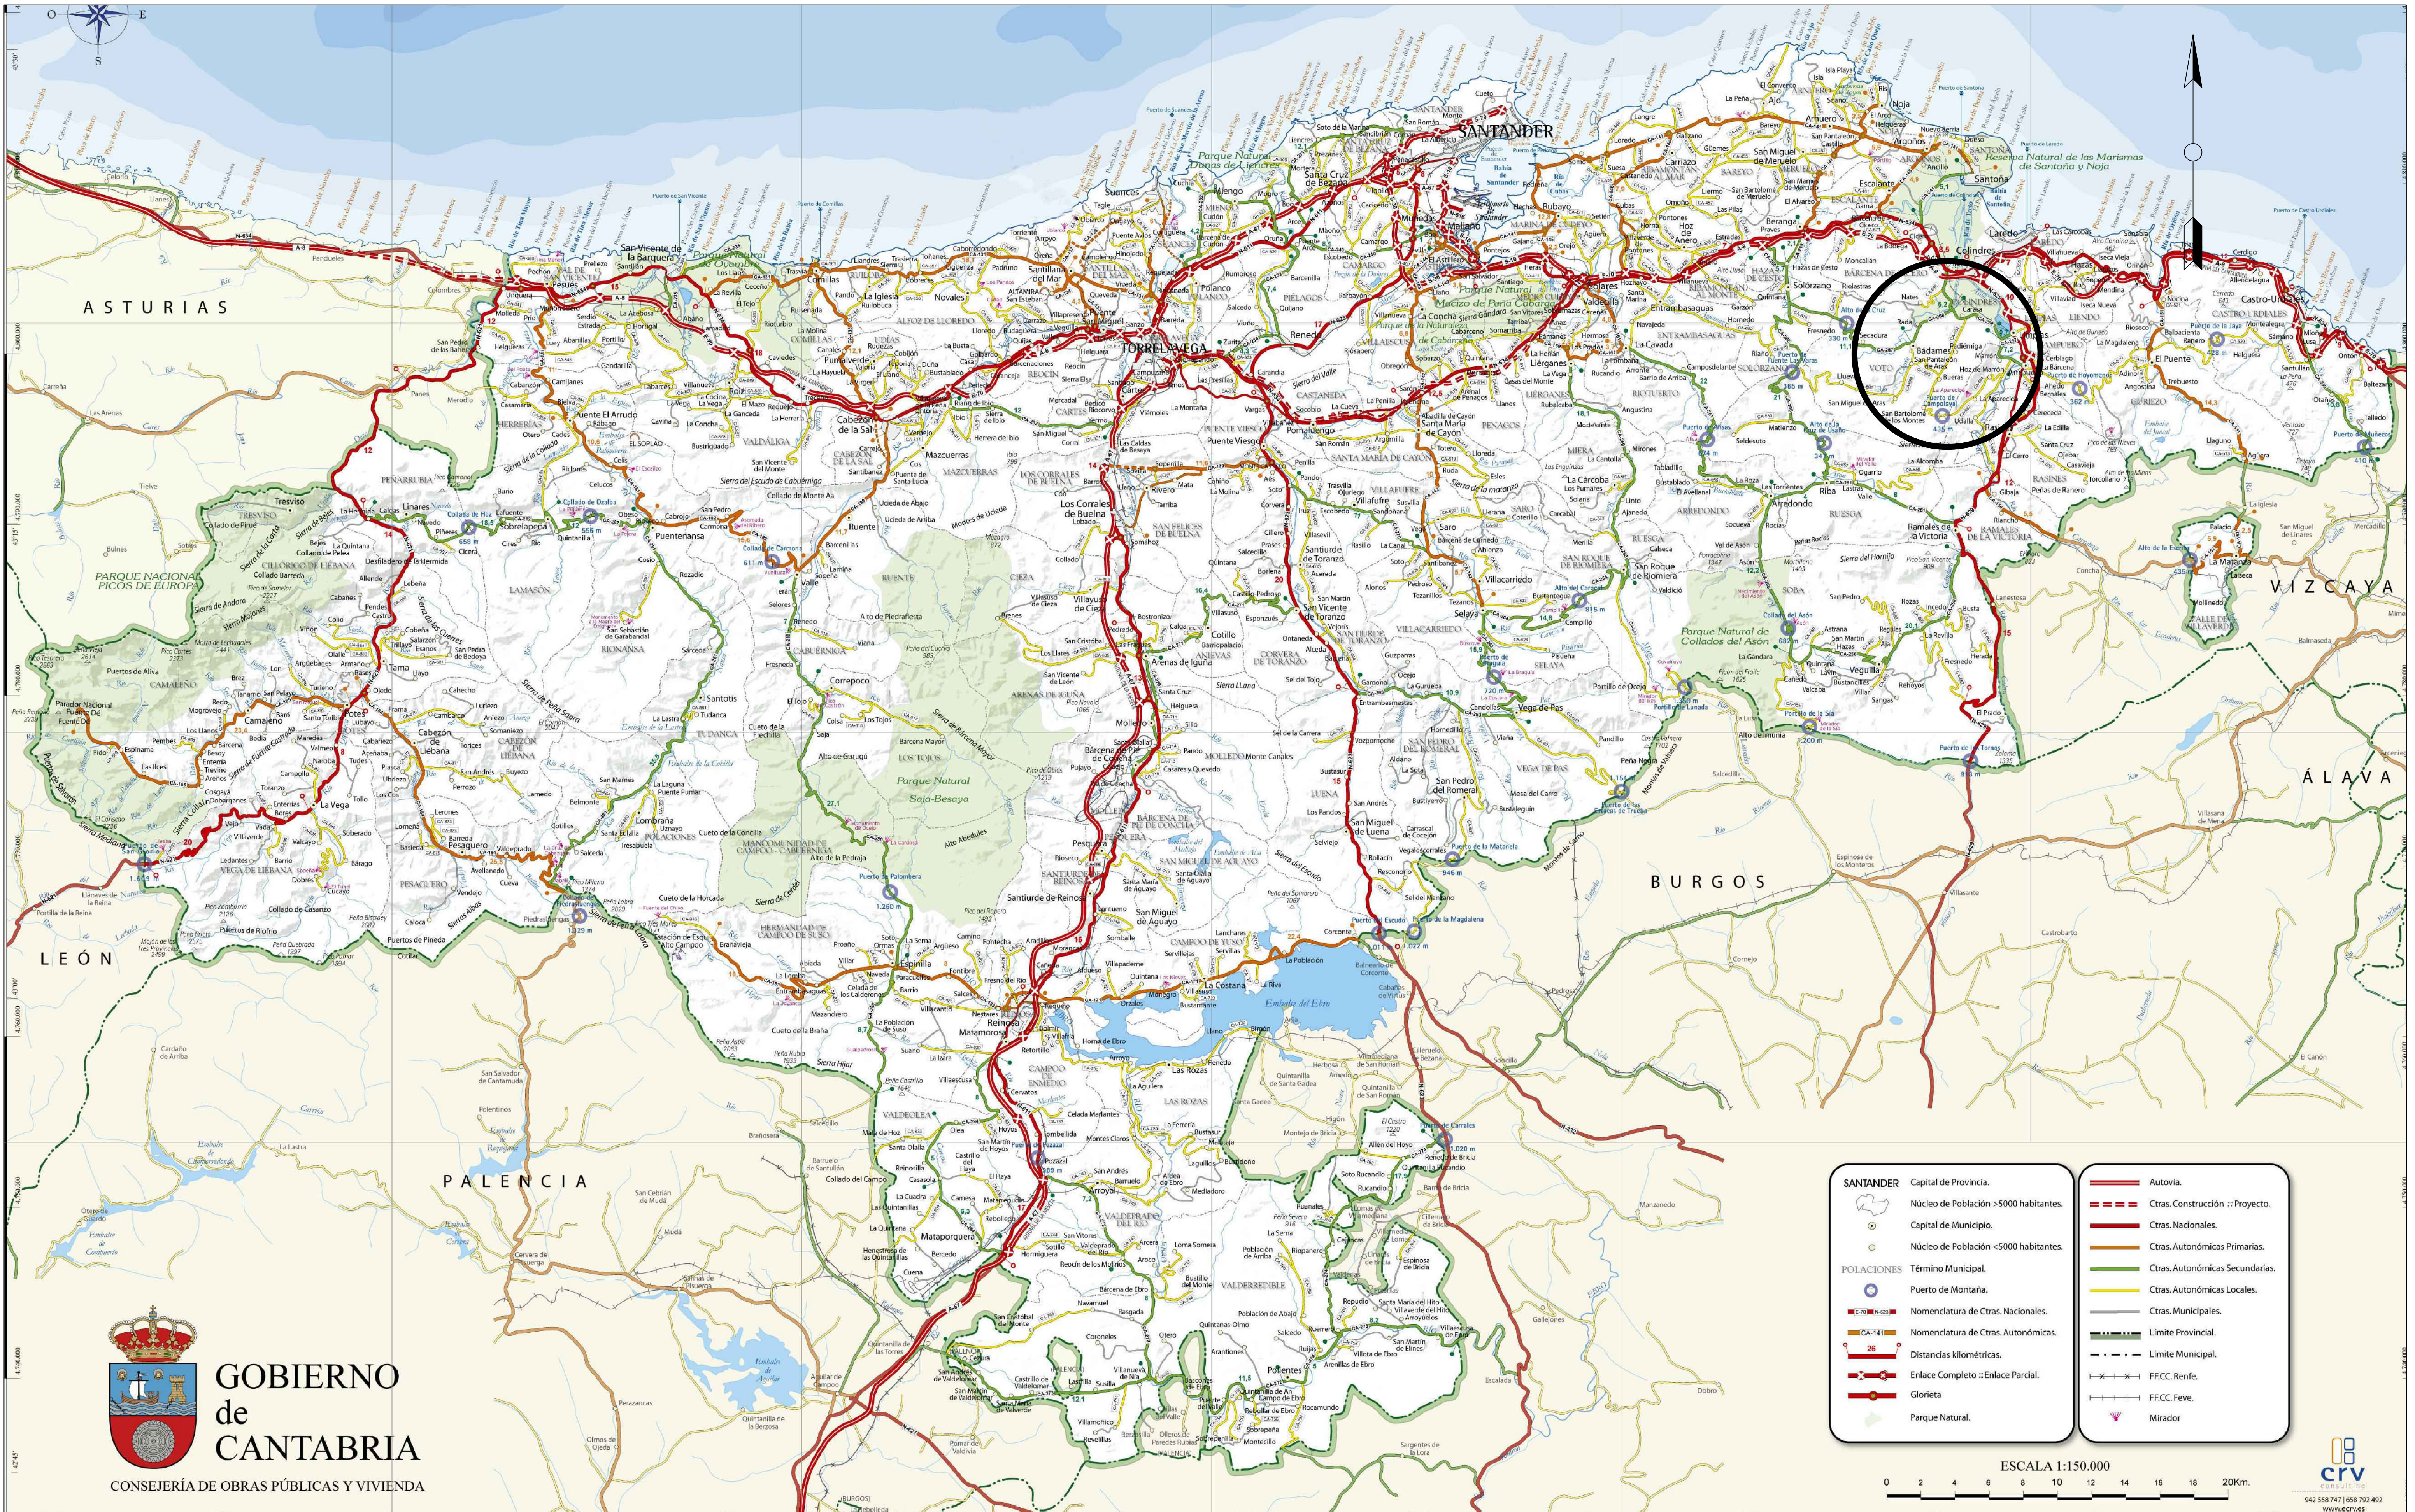

ESCUELA TECNICA SUPERIOR DE INGENIEROS DE CAMINOS, CANALES Y PUERTOS
UNIVERSIDAD DE CANTABRIA

TIPO
TRABAJO FIN DE GRADO

TITULO
MEJORA DE LA CA-682

TERMINO MUNICIPAL
VOTO
PROVINCIA
CANTABRIA

TITULO DEL PLANO
LOCALIZACIÓN



AUTOR
OANA CLAUDIA BADEA

ESCALA
SE


FECHA
Septiembre 2019



PLANO 1.2
HOJA 1 DE 1

PERFIL: ALINEACION CA-682

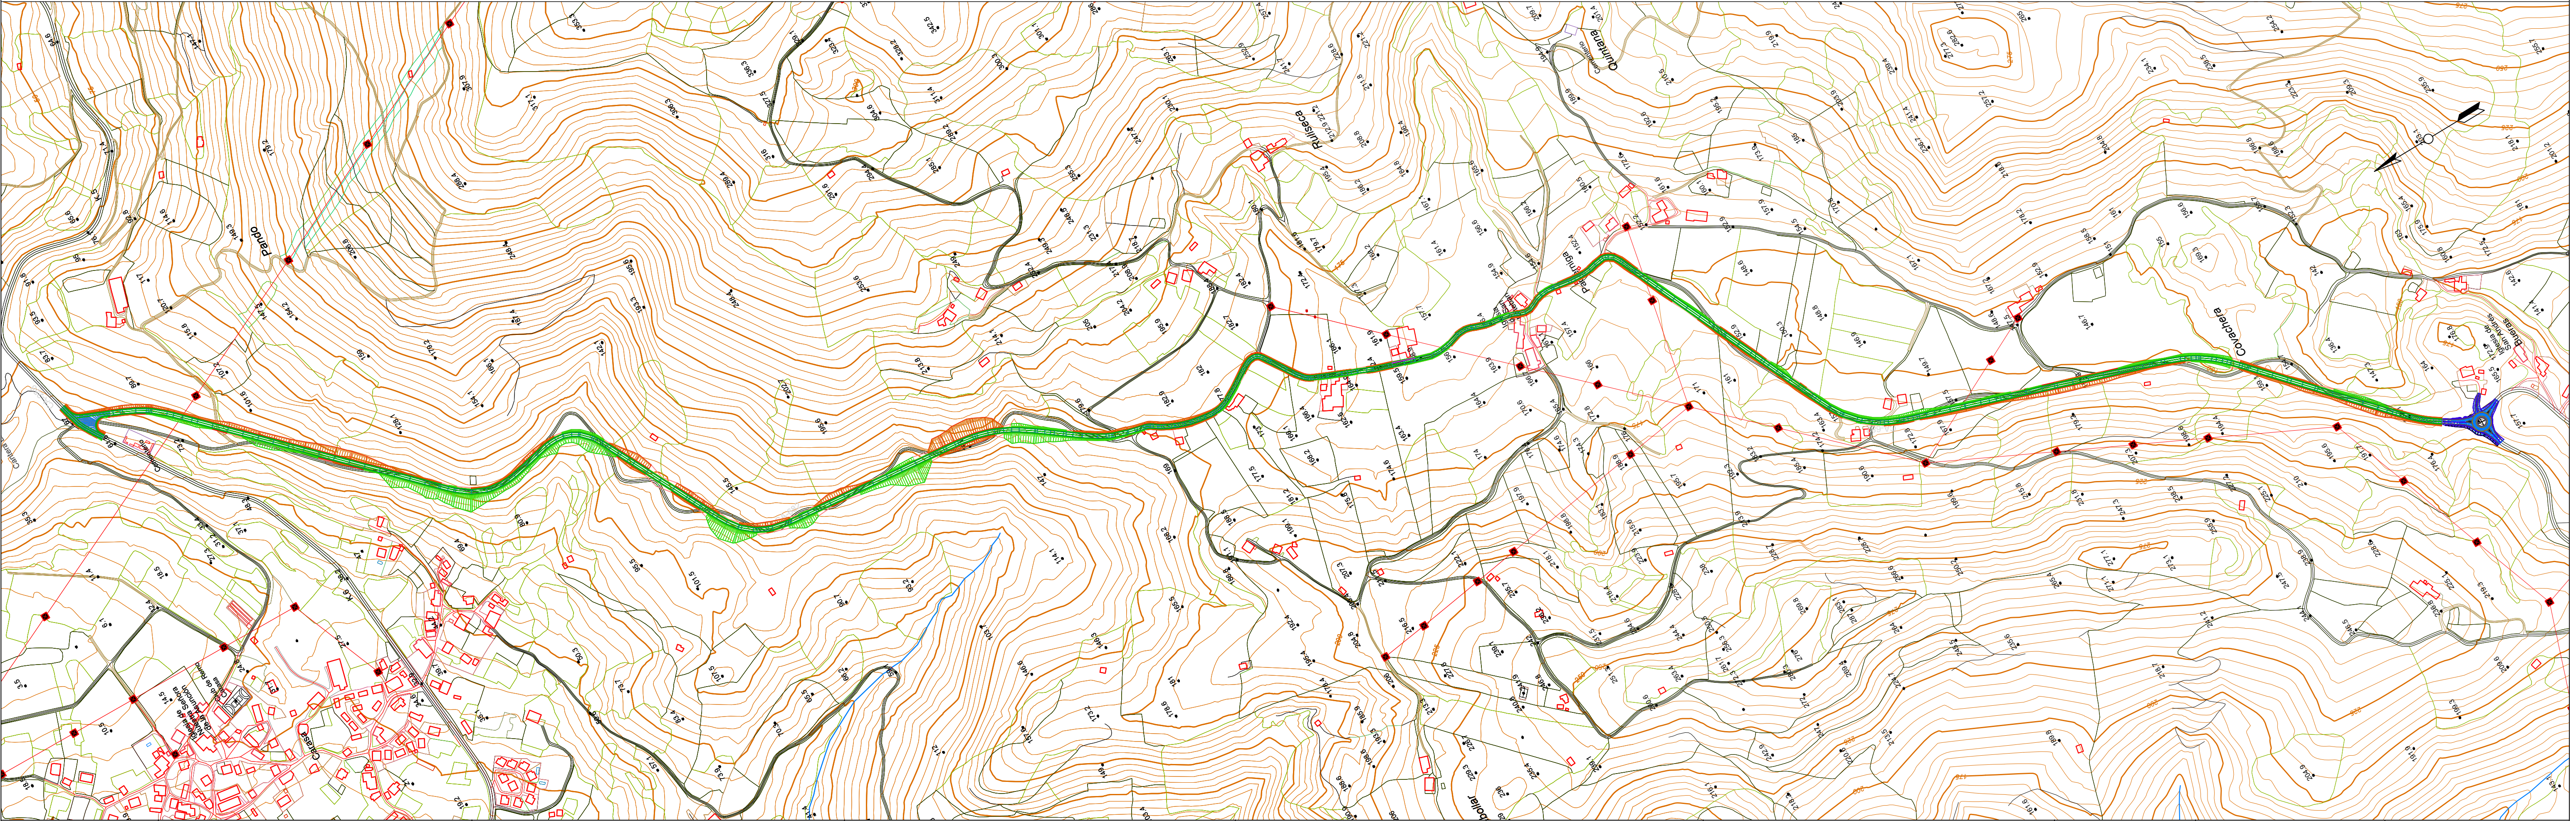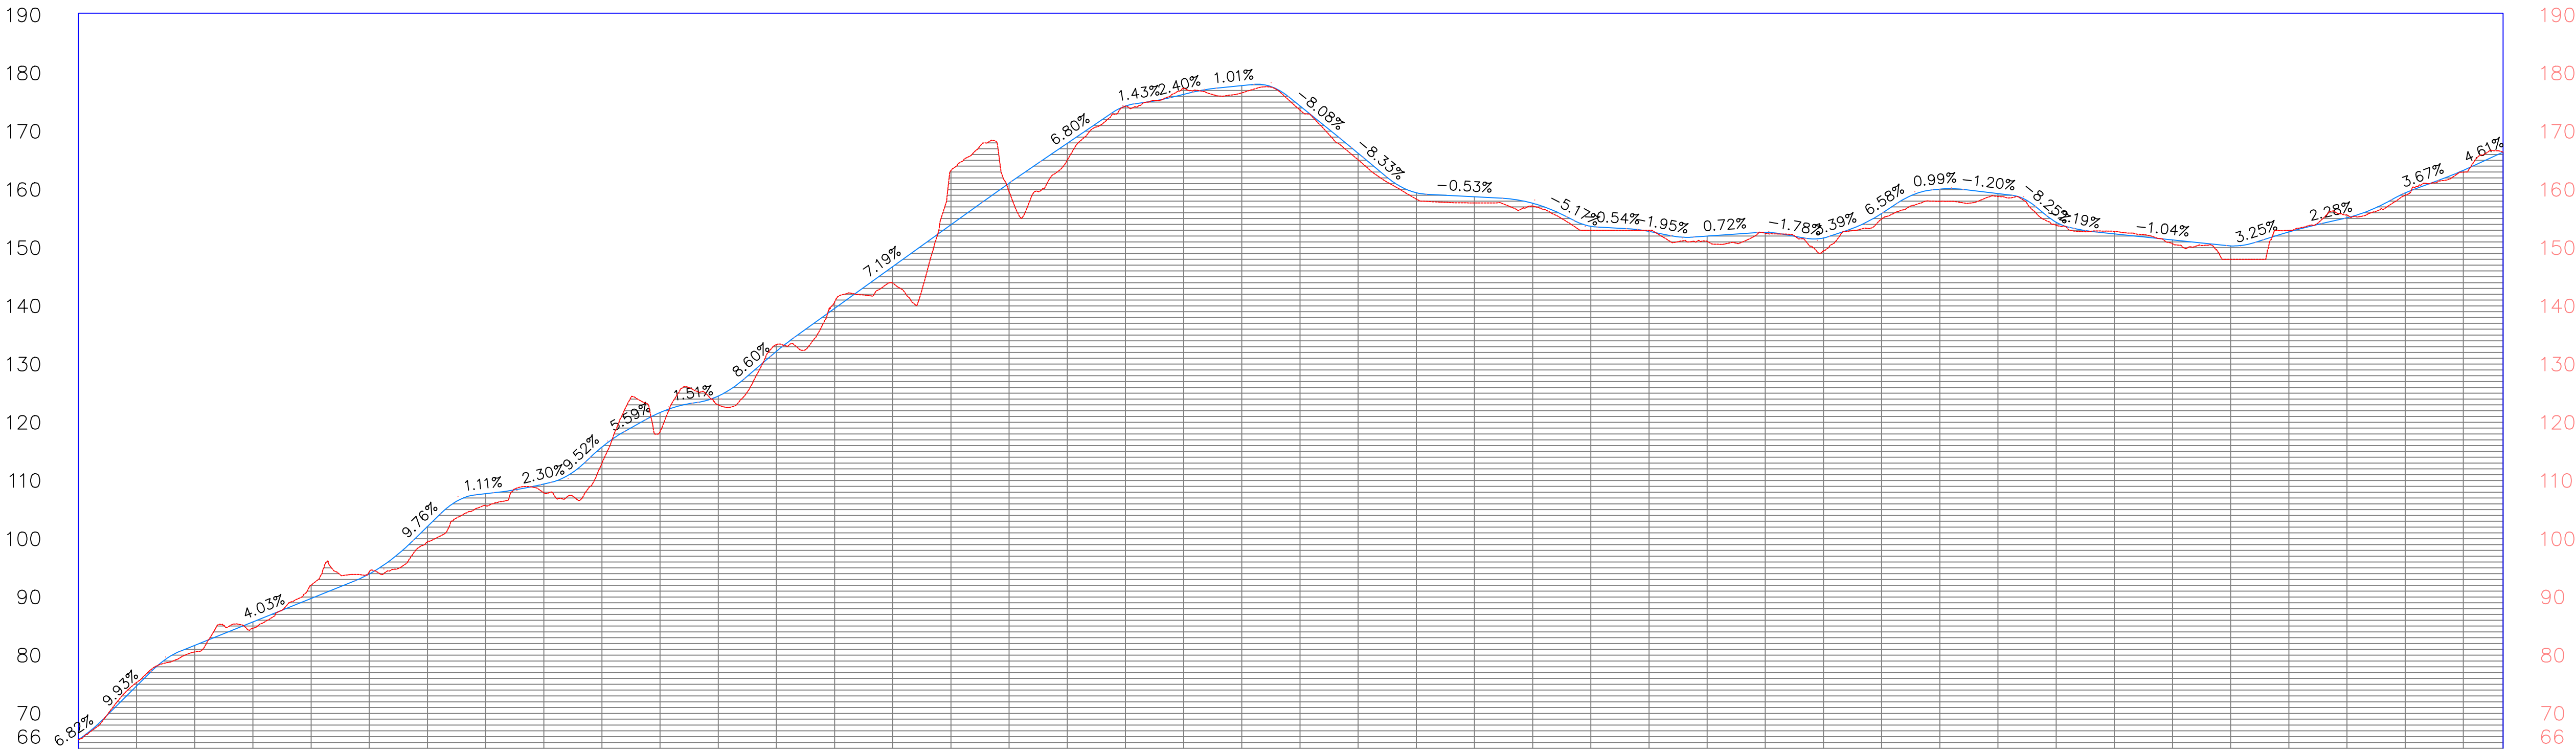


	ESCUELA TECNICA SUPERIOR DE INGENIEROS DE CAMINOS, CANALES Y PUERTOS UNIVERSIDAD DE CANTABRIA	TIPO TRABAJO FIN DE GRADO	TITULO MEJORA DE LA CA-682	TERMINO MUNICIPAL VOTO	TITULO DEL PLANO CONJUNTO	AUTOR OANA CLAUDIA BADEA 	ESCALA SE	FECHA Septiembre 2019	PLANO 2.1
				PROVINCIA CANTABRIA					HOJA 1 DE 1

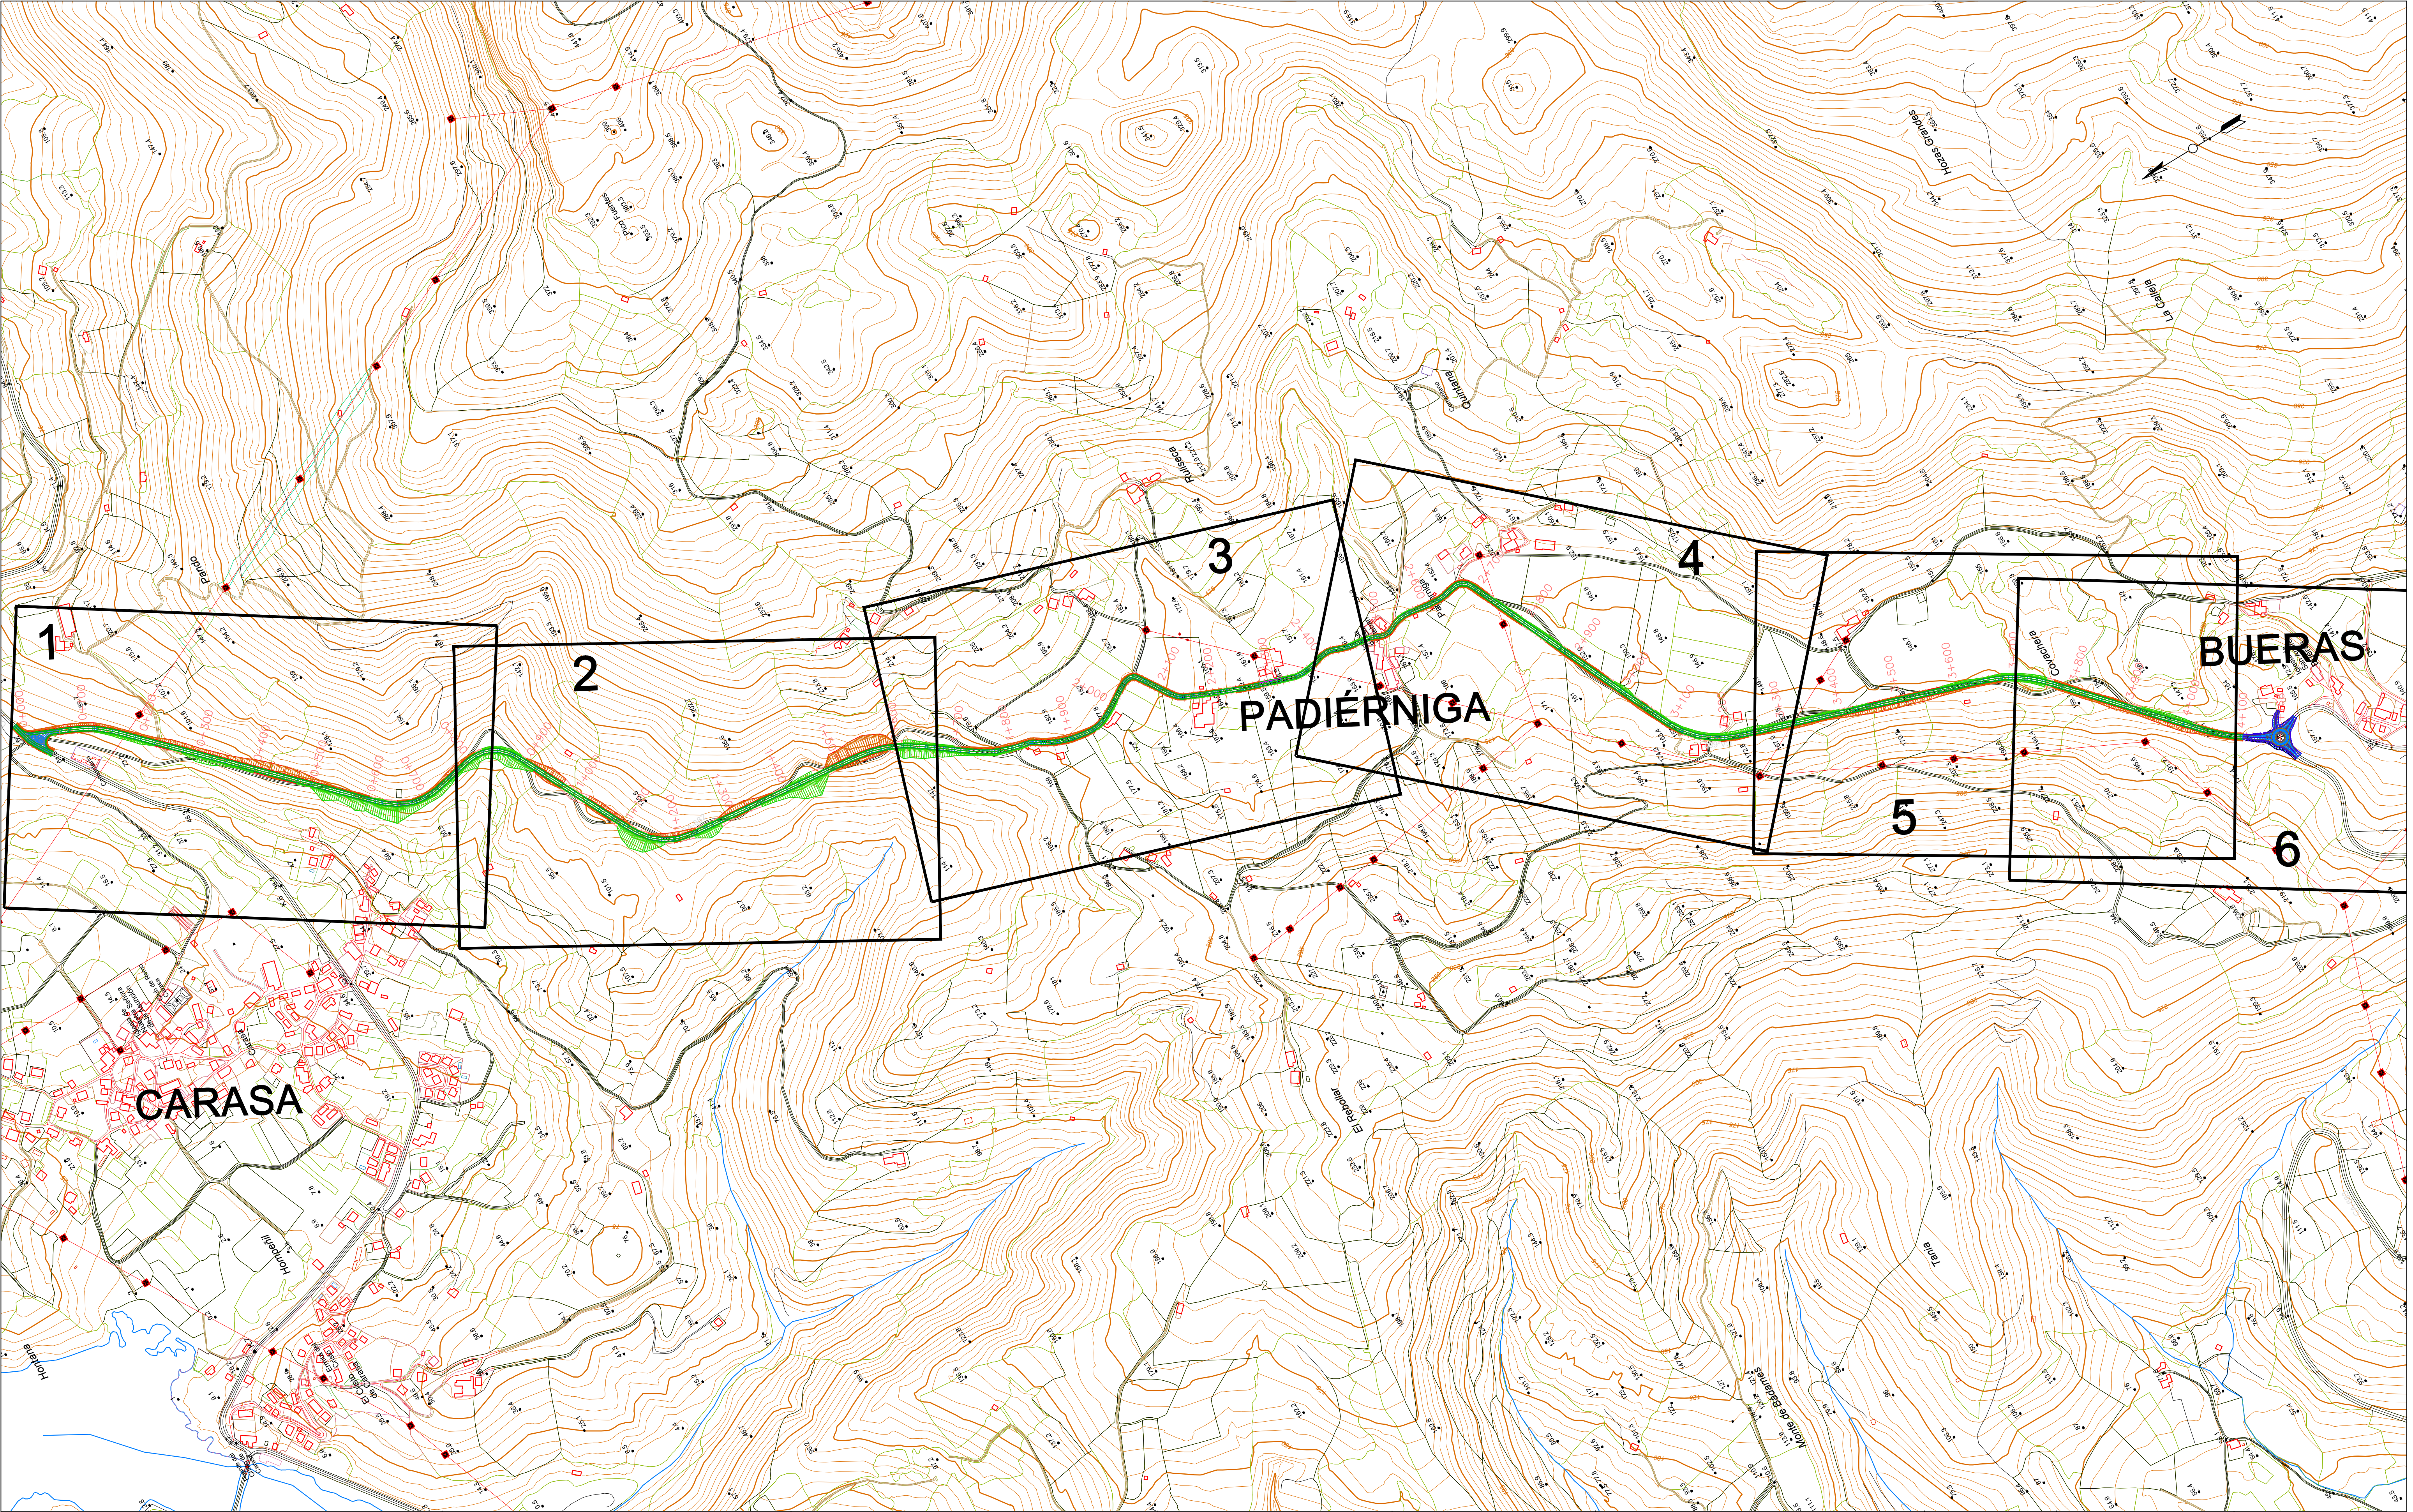

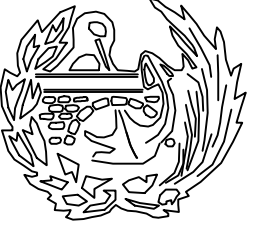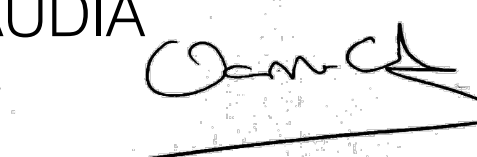	ESCUELA TECNICA SUPERIOR DE INGENIEROS DE CAMINOS, CANALES Y PUERTOS UNIVERSIDAD DE CANTABRIA	TIPO TRABAJO FIN DE GRADO	TITULO MEJORA DE LA CA-682	TERMINO MUNICIPAL VOTO	TITULO DEL PLANO CONJUNTO 2	AUTOR OANA CLAUDIA BADEA 	ESCALA 1:5000	FECHA Septiembre 2019	PLANO 2.2
				PROVINCIA CANTABRIA					HOJA 1 DE 1

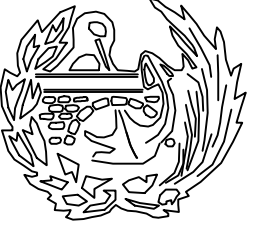

	ESCUELA TECNICA SUPERIOR DE INGENIEROS DE CAMINOS, CANALES Y PUERTOS UNIVERSIDAD DE CANTABRIA	TIPO TRABAJO FIN DE GRADO	TITULO MEJORA DE LA CA-682	TERMINO MUNICIPAL VOTO	TITULO DEL PLANO ORTOFOTO	AUTOR OANA CLAUDIA BADEA	ESCALA 1:5000	FECHA Septiembre 2019	PLANO 3
				PROVINCIA CANTABRIA					HOJA 1 DE 1